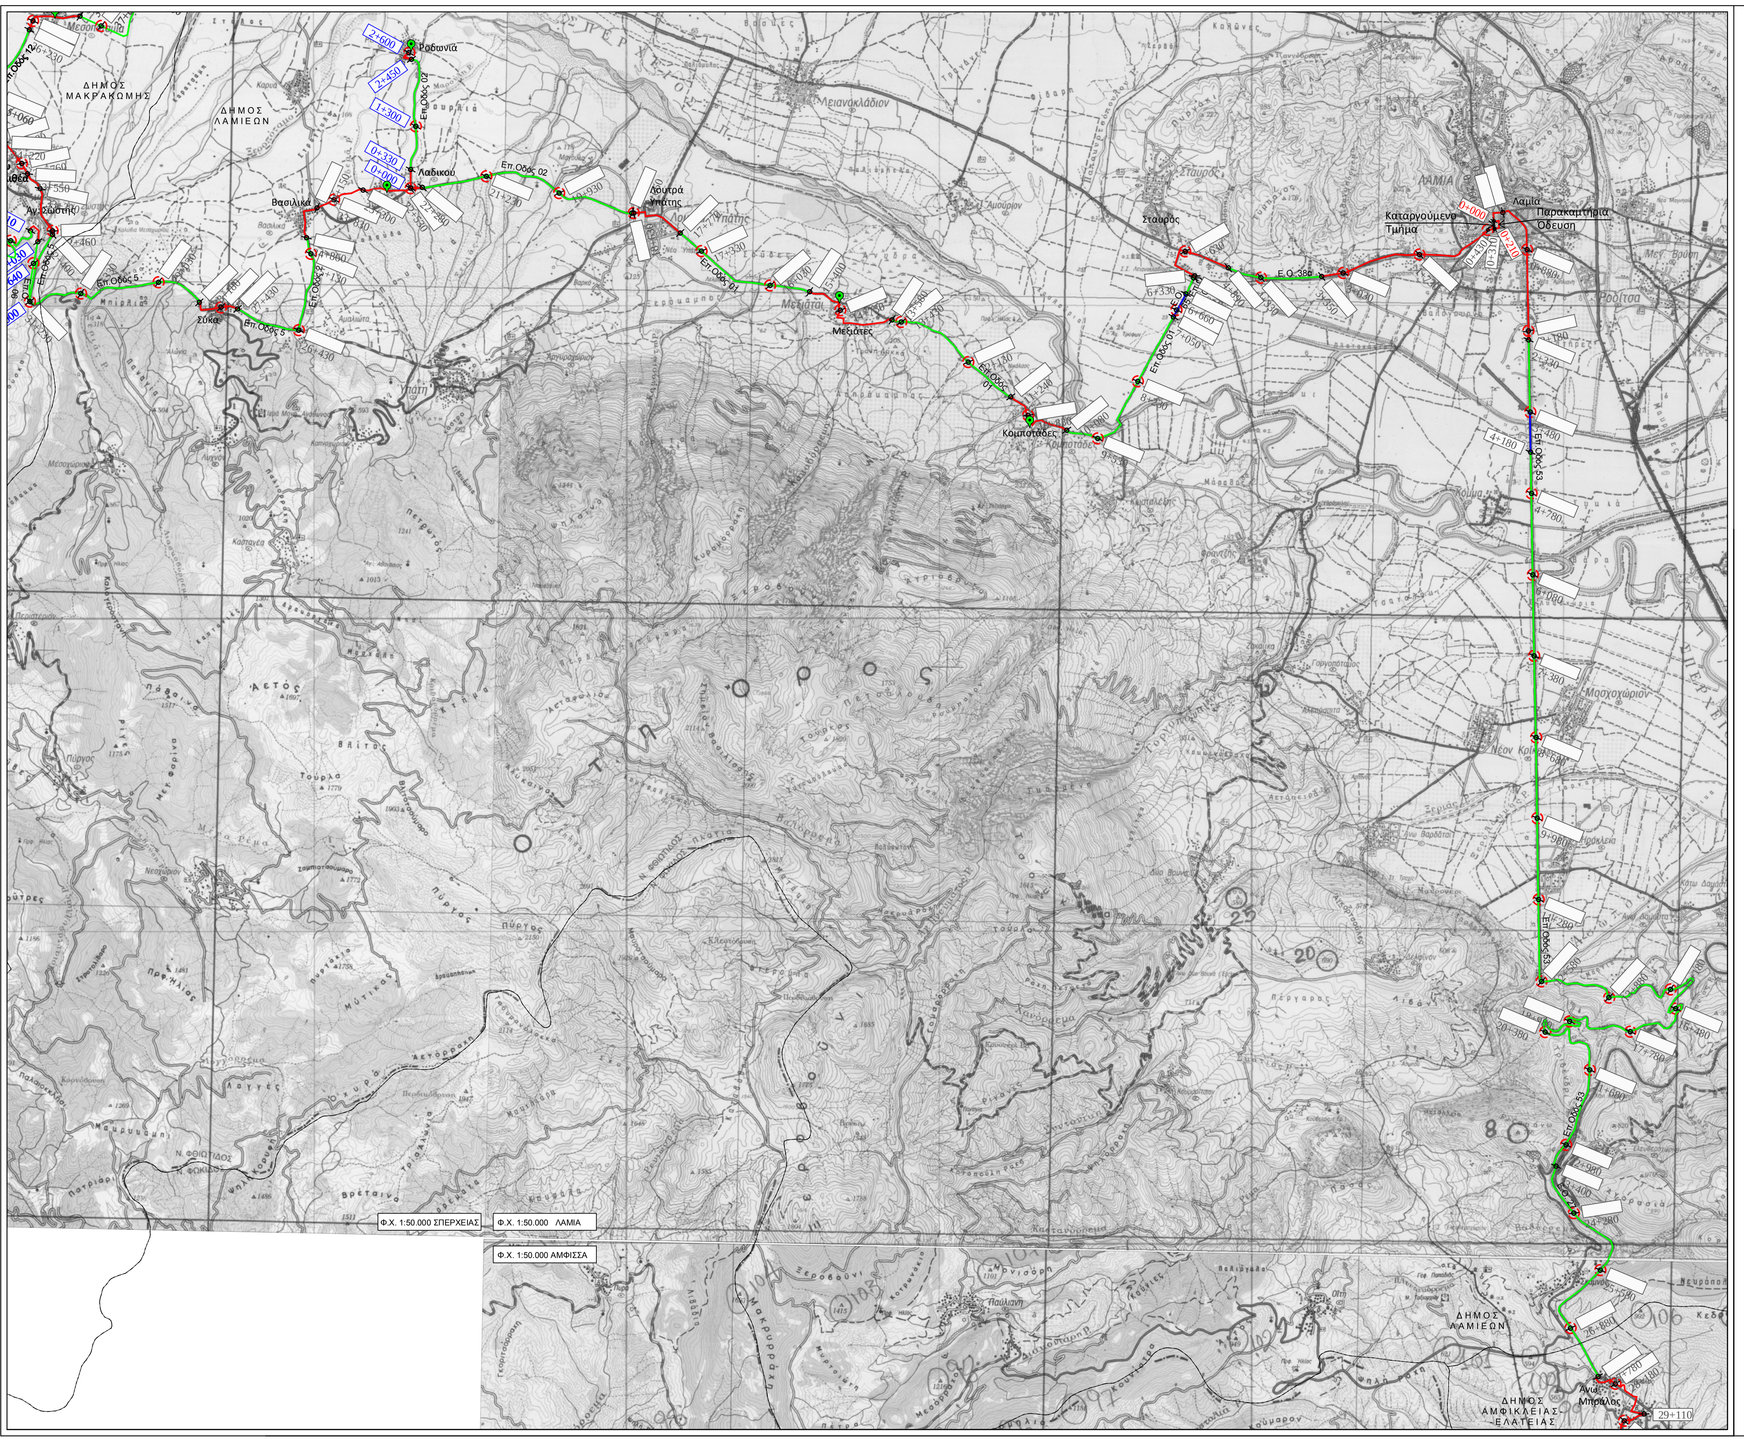

Τμήμα	Φορέας	Από Χ.Θ. οδευσης	Εως Χ.Θ. οδευσης	Μήκος(μ.)
ΚΥΡΙΑ ΟΔΕΥΣΗ 1 (ΛΑΜΙΑ - ΚΑΤΩΤΗ - ΜΑΚΡΑΚΩΜΗ - ΤΥΛΙΦΡΗΣΤΟΣ - ΟΡΙΟ Ν. ΦΘΙΩΤΙΔΑΣ & ΕΥΡΥΤΑΝΙΑΣ)	ΔΗΜΟΣ ΛΑΜΙΕΩΝ	0+000	0+260	260
	ΔΗΜΟΣ ΛΑΜΙΕΩΝ	0+310	3+350	3040
	ΠΕΡΙΦΕΡΕΙΑΚΗ ΕΝΟΤΗΤΑ ΦΘΙΩΤΙΔΑΣ	3+350	4+890	1540
	ΔΗΜΟΣ ΛΑΜΙΕΩΝ	4+890	6+330	1440
	ΟΣΕ	6+330	6+350	20
	ΠΕΡΙΦΕΡΕΙΑΚΗ ΕΝΟΤΗΤΑ ΦΘΙΩΤΙΔΑΣ	6+350	6+660	310
	ΕΥΔΕΜ-ΚΕΠΑ & Ι.Ο.	6+660	7+050	390
	ΠΕΡΙΦΕΡΕΙΑΚΗ ΕΝΟΤΗΤΑ ΦΘΙΩΤΙΔΑΣ	7+050	10+080	3030
	ΔΗΜΟΣ ΛΑΜΙΕΩΝ	10+080	11+240	1160
	ΠΕΡΙΦΕΡΕΙΑΚΗ ΕΝΟΤΗΤΑ ΦΘΙΩΤΙΔΑΣ	11+580	13+780	2200
	ΔΗΜΟΣ ΛΑΜΙΕΩΝ	13+580	15+400	1820
	ΠΕΡΙΦΕΡΕΙΑΚΗ ΕΝΟΤΗΤΑ ΦΘΙΩΤΙΔΑΣ	15+400	17+770	2370
	ΔΗΜΟΣ ΛΑΜΙΕΩΝ	17+770	18+660	890
	ΠΕΡΙΦΕΡΕΙΑΚΗ ΕΝΟΤΗΤΑ ΦΘΙΩΤΙΔΑΣ	18+660	22+280	3620
	ΔΗΜΟΣ ΛΑΜΙΕΩΝ	22+280	24+860	2580
	ΠΕΡΙΦΕΡΕΙΑΚΗ ΕΝΟΤΗΤΑ ΦΘΙΩΤΙΔΑΣ	24+860	27+430	2570
	ΔΗΜΟΣ ΛΑΜΙΕΩΝ	27+430	28+180	750
	ΠΕΡΙΦΕΡΕΙΑΚΗ ΕΝΟΤΗΤΑ ΦΘΙΩΤΙΔΑΣ	28+180	32+400	4220
	ΔΗΜΟΣ ΜΑΚΡΑΚΩΜΗΣ	32+400	34+220	1820
	ΠΕΡΙΦΕΡΕΙΑΚΗ ΕΝΟΤΗΤΑ ΦΘΙΩΤΙΔΑΣ	34+220	36+230	2010
	ΔΗΜΟΣ ΜΑΚΡΑΚΩΜΗΣ	36+230	37+300	1070
	ΠΕΡΙΦΕΡΕΙΑΚΗ ΕΝΟΤΗΤΑ ΦΘΙΩΤΙΔΑΣ	37+300	41+560	4260
	ΔΗΜΟΣ ΜΑΚΡΑΚΩΜΗΣ	41+560	41+640	80
	ΠΕΡΙΦΕΡΕΙΑΚΗ ΕΝΟΤΗΤΑ ΦΘΙΩΤΙΔΑΣ	41+640	43+530	1890
	ΔΗΜΟΣ ΜΑΚΡΑΚΩΜΗΣ	43+530	43+760	230
	ΠΕΡΙΦΕΡΕΙΑΚΗ ΕΝΟΤΗΤΑ ΦΘΙΩΤΙΔΑΣ	43+760	46+460	2700
	ΔΗΜΟΣ ΜΑΚΡΑΚΩΜΗΣ	46+460	47+120	660
	ΠΕΡΙΦΕΡΕΙΑΚΗ ΕΝΟΤΗΤΑ ΦΘΙΩΤΙΔΑΣ	47+120	49+980	2860
	ΔΗΜΟΣ ΜΑΚΡΑΚΩΜΗΣ	49+980	55+120	5140
	ΠΕΡΙΦΕΡΕΙΑΚΗ ΕΝΟΤΗΤΑ ΦΘΙΩΤΙΔΑΣ	55+120	57+020	1900
	ΔΗΜΟΣ ΜΑΚΡΑΚΩΜΗΣ	57+020	59+960	2940
	ΠΕΡΙΦΕΡΕΙΑΚΗ ΕΝΟΤΗΤΑ ΦΘΙΩΤΙΔΑΣ	59+960	65+150	5190
	ΔΗΜΟΣ ΜΑΚΡΑΚΩΜΗΣ	65+150	66+930	1780
	ΠΕΡΙΦΕΡΕΙΑΚΗ ΕΝΟΤΗΤΑ ΦΘΙΩΤΙΔΑΣ	66+930	68+530	1600
	ΔΗΜΟΣ ΜΑΚΡΑΚΩΜΗΣ	68+530	69+950	1420
	ΠΕΡΙΦΕΡΕΙΑΚΗ ΕΝΟΤΗΤΑ ΦΘΙΩΤΙΔΑΣ	69+950	74+040	4090
	ΔΗΜΟΣ ΜΑΚΡΑΚΩΜΗΣ	74+040	75+990	1950
	ΠΕΡΙΦΕΡΕΙΑΚΗ ΕΝΟΤΗΤΑ ΦΘΙΩΤΙΔΑΣ	75+990	79+160	3170
	ΔΗΜΟΣ ΜΑΚΡΑΚΩΜΗΣ	79+160	83+950	4790
	ΠΕΡΙΦΕΡΕΙΑΚΗ ΕΝΟΤΗΤΑ ΦΘΙΩΤΙΔΑΣ	83+950	92+480	8530
ΚΛΑΔΟΣ 1 (ΠΡΟΣ ΡΟΔΩΝΙΑ)	ΔΗΜΟΣ ΛΑΜΙΕΩΝ	0+000	0+330	330
	ΠΕΡΙΦΕΡΕΙΑΚΗ ΕΝΟΤΗΤΑ ΦΘΙΩΤΙΔΑΣ	0+330	2+450	2120
	ΔΗΜΟΣ ΛΑΜΙΕΩΝ	2+450	2+600	150
ΚΛΑΔΟΣ 2 (ΠΡΟΣ ΑΡΥΤΗΑ)	ΠΕΡΙΦΕΡΕΙΑΚΗ ΕΝΟΤΗΤΑ ΦΘΙΩΤΙΔΑΣ	0+000	1+030	1030
	ΔΗΜΟΣ ΜΑΚΡΑΚΩΜΗΣ	1+030	1+410	380
	ΠΕΡΙΦΕΡΕΙΑΚΗ ΕΝΟΤΗΤΑ ΦΘΙΩΤΙΔΑΣ	1+410	15+680	14270
	ΔΗΜΟΣ ΜΑΚΡΑΚΩΜΗΣ	15+680	16+360	680
	ΠΕΡΙΦΕΡΕΙΑΚΗ ΕΝΟΤΗΤΑ ΦΘΙΩΤΙΔΑΣ	16+360	16+900	540
	ΔΗΜΟΣ ΜΑΚΡΑΚΩΜΗΣ	16+900	23+170	6270
ΚΛΑΔΟΣ 3 (ΠΡΟΣ ΣΠΕΡΧΕΙΑΔΑ)	ΠΕΡΙΦΕΡΕΙΑΚΗ ΕΝΟΤΗΤΑ ΦΘΙΩΤΙΔΑΣ	0+000	2+130	2130
	ΔΗΜΟΣ ΜΑΚΡΑΚΩΜΗΣ	2+130	3+300	1170
ΚΛΑΔΟΣ 4 (ΠΡΟΣ ΚΑΣΤΡΙ)	ΔΗΜΟΣ ΜΑΚΡΑΚΩΜΗΣ	0+000	0+220	220
	ΔΗΜΟΣ ΜΑΚΡΑΚΩΜΗΣ	0+000	0+330	330
ΚΛΑΔΟΣ 5 (ΠΡΟΣ ΓΙΑΝΝΙΤΣΟΥ)	ΠΕΡΙΦΕΡΕΙΑΚΗ ΕΝΟΤΗΤΑ ΦΘΙΩΤΙΔΑΣ	0+330	3+310	2980
	ΔΗΜΟΣ ΜΑΚΡΑΚΩΜΗΣ	3+310	3+530	220
ΚΛΑΔΟΣ 6 (ΠΡΟΣ ΤΣΟΥΚΑ)	ΔΗΜΟΣ ΜΑΚΡΑΚΩΜΗΣ	0+000	0+100	100
	ΠΕΡΙΦΕΡΕΙΑΚΗ ΕΝΟΤΗΤΑ ΦΘΙΩΤΙΔΑΣ	0+100	6+350	6250
	ΔΗΜΟΣ ΜΑΚΡΑΚΩΜΗΣ	6+350	6+740	390
ΚΛΑΔΟΣ 7 (ΠΡΟΣ ΤΣΟΥΚΑ)	ΠΕΡΙΦΕΡΕΙΑΚΗ ΕΝΟΤΗΤΑ ΦΘΙΩΤΙΔΑΣ	0+000	9+060	9060
	ΔΗΜΟΣ ΜΑΚΡΑΚΩΜΗΣ	9+060	9+900	840
ΚΛΑΔΟΣ 8 (ΠΡΟΣ ΡΟΒΟΛΙΑΡΗ)	ΔΗΜΟΣ ΜΑΚΡΑΚΩΜΗΣ	0+000	13+410	13410
ΚΛΑΔΟΣ 9 (ΠΡΟΣ ΔΙΚΑΣΤΡΟ)	ΠΕΡΙΦΕΡΕΙΑΚΗ ΕΝΟΤΗΤΑ ΦΘΙΩΤΙΔΑΣ	0+000	8+460	8460
	ΔΗΜΟΣ ΜΑΚΡΑΚΩΜΗΣ	8+460	8+610	150
ΚΛΑΔΟΣ 10 (ΠΡΟΣ ΔΙΚΑΣΤΡΟ)	ΠΕΡΙΦΕΡΕΙΑΚΗ ΕΝΟΤΗΤΑ ΦΘΙΩΤΙΔΑΣ	0+000	3+400	3400
	ΔΗΜΟΣ ΜΑΚΡΑΚΩΜΗΣ	3+400	4+430	1030

ΥΠΟΜΝΗΜΑ

- Οδευση σε οδους αρμοδιοτητος Περιφερειακης Ενοτητας Φθιωτιδος
- Οδευση σε οδους αρμοδιοτητος ΕΥΔΕΜ ΚΕΠΑ & Ι.Ο.
- Οδευση σε τμηματα αρμοδιοτητος ΟΣΕ
- Οδευση σε οδους αρμοδιοτητος Δημων
- Καταργούμενο τμήμα Οδευσης
- Ορια Δημων
- Χιλιομετρηση κυριας οδευσης
- Χιλιομετρηση κλαδων
- Χιλιομετρηση Παρακαμπτηριας Οδευσης
- Ενδεικτική θέση φρεατίου
- Ενδεικτική θέση ηλεκτροφωτιστικής καμπίνας

Τμήμα	Φορέας	Από Χ.Θ. οδευσης	Εως Χ.Θ. οδευσης	Μήκος(μ.)
ΚΥΡΙΑ ΟΔΕΥΣΗ 2 (ΓΡΑΜΜΕΝΗ - ΔΟΜΟΚΟΣ - ΟΡΙΟ Ν. ΦΘΙΩΤΙΔΑΣ & ΕΥΡΥΤΑΝΙΑΣ)	ΠΕΡΙΦΕΡΕΙΑΚΗ ΕΝΟΤΗΤΑ ΦΘΙΩΤΙΔΑΣ	0+000	7+500	7500
	ΔΗΜΟΣ ΜΑΚΡΑΚΩΜΗΣ	7+500	8+300	800
	ΠΕΡΙΦΕΡΕΙΑΚΗ ΕΝΟΤΗΤΑ ΦΘΙΩΤΙΔΑΣ	8+300	13+300	5000
	ΔΗΜΟΣ ΔΟΜΟΚΟΥ	13+300	14+100	800
	ΠΕΡΙΦΕΡΕΙΑΚΗ ΕΝΟΤΗΤΑ ΦΘΙΩΤΙΔΑΣ	14+100	16+500	2400
	ΔΗΜΟΣ ΔΟΜΟΚΟΥ	16+500	17+200	700
	ΠΕΡΙΦΕΡΕΙΑΚΗ ΕΝΟΤΗΤΑ ΦΘΙΩΤΙΔΑΣ	17+200	20+300	3100
	ΔΗΜΟΣ ΔΟΜΟΚΟΥ	20+300	21+800	1500
	ΠΕΡΙΦΕΡΕΙΑΚΗ ΕΝΟΤΗΤΑ ΦΘΙΩΤΙΔΑΣ	21+800	30+250	8450
	ΔΗΜΟΣ ΔΟΜΟΚΟΥ	30+250	32+850	2600
	ΠΕΡΙΦΕΡΕΙΑΚΗ ΕΝΟΤΗΤΑ ΦΘΙΩΤΙΔΑΣ	32+850	38+900	6050
	ΔΗΜΟΣ ΔΟΜΟΚΟΥ	38+900	39+750	850
	ΠΕΡΙΦΕΡΕΙΑΚΗ ΕΝΟΤΗΤΑ ΦΘΙΩΤΙΔΑΣ	39+750	41+500	1750
	ΔΗΜΟΣ ΔΟΜΟΚΟΥ	41+500	44+400	2900
	ΠΕΡΙΦΕΡΕΙΑΚΗ ΕΝΟΤΗΤΑ ΦΘΙΩΤΙΔΑΣ	44+400	49+100	4700
	ΔΗΜΟΣ ΔΟΜΟΚΟΥ	49+100	49+750	650
	ΠΕΡΙΦΕΡΕΙΑΚΗ ΕΝΟΤΗΤΑ ΦΘΙΩΤΙΔΑΣ	49+750	51+300	1550
	ΔΗΜΟΣ ΔΟΜΟΚΟΥ	51+300	51+900	600
	ΠΕΡΙΦΕΡΕΙΑΚΗ ΕΝΟΤΗΤΑ ΦΘΙΩΤΙΔΑΣ	51+900	58+650	6750
	ΔΗΜΟΣ ΔΟΜΟΚΟΥ	58+650	59+500	850
	ΠΕΡΙΦΕΡΕΙΑΚΗ ΕΝΟΤΗΤΑ ΦΘΙΩΤΙΔΑΣ	59+500	71+800	12300
	ΔΗΜΟΣ ΔΟΜΟΚΟΥ	71+800	72+800	1000
	ΠΕΡΙΦΕΡΕΙΑΚΗ ΕΝΟΤΗΤΑ ΦΘΙΩΤΙΔΑΣ	72+800	75+950	3150
	ΔΗΜΟΣ ΔΟΜΟΚΟΥ	75+950	76+300	350
	ΠΕΡΙΦΕΡΕΙΑΚΗ ΕΝΟΤΗΤΑ ΦΘΙΩΤΙΔΑΣ	76+300	78+900	2600
	ΔΗΜΟΣ ΔΟΜΟΚΟΥ	78+900	79+550	650
	ΠΕΡΙΦΕΡΕΙΑΚΗ ΕΝΟΤΗΤΑ ΦΘΙΩΤΙΔΑΣ	79+550	85+090	5540
	ΔΗΜΟΣ ΔΟΜΟΚΟΥ	85+090	85+950	860
	ΠΕΡΙΦΕΡΕΙΑΚΗ ΕΝΟΤΗΤΑ ΦΘΙΩΤΙΔΑΣ	85+950	89+850	3900
ΚΛΑΔΟΣ 1 (ΠΡΟΣ ΟΡΙΟ Ν. ΦΘΙΩΤΙΔΑΣ & ΚΑΡΔΙΤΣΑΣ)	ΠΕΡΙΦΕΡΕΙΑΚΗ ΕΝΟΤΗΤΑ ΦΘΙΩΤΙΔΑΣ	0+000	4+850	4850
	ΟΣΕ	4+850	4+930	80
	ΔΗΜΟΣ ΔΟΜΟΚΟΥ	4+930	6+350	1420
	ΔΗΜΟΣ ΔΟΜΟΚΟΥ	6+350	7+170	820
	ΠΕΡΙΦΕΡΕΙΑΚΗ ΕΝΟΤΗΤΑ ΦΘΙΩΤΙΔΑΣ	7+170	10+160	2990
	ΔΗΜΟΣ ΔΟΜΟΚΟΥ	10+160	10+900	740
	ΠΕΡΙΦΕΡΕΙΑΚΗ ΕΝΟΤΗΤΑ ΦΘΙΩΤΙΔΑΣ	10+900	15+130	4230
ΚΛΑΔΟΣ 2 (ΠΡΟΣ ΑΓ.ΓΕΩΡΓΙΟ)	ΔΗΜΟΣ ΔΟΜΟΚΟΥ	0+000	0+200	200
	ΠΕΡΙΦΕΡΕΙΑΚΗ ΕΝΟΤΗΤΑ ΦΘΙΩΤΙΔΑΣ	0+200	2+090	1890
ΚΛΑΔΟΣ 3 (ΠΟΥΡΝΑΡΙ)	ΔΗΜΟΣ ΔΟΜΟΚΟΥ	2+090	2+235	145
ΚΛΑΔΟΣ 4 (ΒΑΡΔΑΛΗ)	ΔΗΜΟΣ ΔΟΜΟΚΟΥ	0+000	0+090	90
ΚΛΑΔΟΣ 5 (ΠΕΤΡΩΤΟ)	ΔΗΜΟΣ ΔΟΜΟΚΟΥ	0+000	0+220	220
	ΔΗΜΟΣ ΔΟΜΟΚΟΥ	0+000	0+080	80
ΚΥΡΙΑ ΟΔΕΥΣΗ 3 (ΛΑΜΙΑ - ΜΠΡΑΛΟΣ - ΟΡΙΟ Ν.ΦΘΙΩΤΙΔΑΣ & ΦΩΚΙΔΑΣ)	ΔΗΜΟΣ ΛΑΜΙΕΩΝ	0+000	2+330	2330
	ΠΕΡΙΦΕΡΕΙΑΚΗ ΕΝΟΤΗΤΑ ΦΘΙΩΤΙΔΑΣ	2+330	3+480	1150
	ΕΥΔΕΜ-ΚΕΠΑ & Ι.Ο.	3+480	4+180	700
	ΠΕΡΙΦΕΡΕΙΑΚΗ ΕΝΟΤΗΤΑ ΦΘΙΩΤΙΔΑΣ	4+180	27+780	23600
	ΔΗΜΟΣ ΑΜΦΙΚΛΕΙΑΣ-ΕΛΑΤΕΙΑΣ	27+780	31+040	3260
	ΠΕΡΙΦΕΡΕΙΑΚΗ ΕΝΟΤΗΤΑ ΦΘΙΩΤΙΔΑΣ	31+040	32+820	1780
ΚΥΡΙΑ ΟΔΕΥΣΗ 4 (ΟΡΙΟ Ν.ΦΘΙΩΤΙΔΑΣ & ΦΩΚΙΔΑΣ - ΑΜΦΙΚΛΕΙΑ -ΜΟΔΙ)	ΠΕΡΙΦΕΡΕΙΑΚΗ ΕΝΟΤΗΤΑ ΦΘΙΩΤΙΔΑΣ	0+000	1+750	1750
	ΔΗΜΟΣ ΑΜΦΙΚΛΕΙΑΣ-ΕΛΑΤΕΙΑΣ	1+750	2+550	800
	ΠΕΡΙΦΕΡΕΙΑΚΗ ΕΝΟΤΗΤΑ ΦΘΙΩΤΙΔΑΣ	2+550	4+700	2150
	ΔΗΜΟΣ ΑΜΦΙΚΛΕΙΑΣ-ΕΛΑΤΕΙΑΣ	4+700	5+350	650
	ΠΕΡΙΦΕΡΕΙΑΚΗ ΕΝΟΤΗΤΑ ΦΘΙΩΤΙΔΑΣ	5+350	18+800	13450
	ΔΗΜΟΣ ΑΜΦΙΚΛΕΙΑΣ-ΕΛΑΤΕΙΑΣ	18+800	19+300	500
ΠΑΡΑΚΑΜΠΤΗΡΙΑ ΟΔΕΥΣΗ Οδεύσεις 1	ΔΗΜΟΣ ΛΑΜΙΕΩΝ	0+000	0+210	210

ΣΥΝΟΛΙΚΟ ΜΗΚΟΣ ΑΝΑ ΦΟΡΕΑ	ΠΕΡΙΦΕΡΕΙΑΚΗ ΕΝΟΤΗΤΑ ΦΘΙΩΤΙΔΑΣ	243440 μ.
	ΔΗΜΟΣ ΛΑΜΙΕΩΝ	**14960 μ.**
	ΔΗΜΟΣ ΜΑΚΡΑΚΩΜΗΣ	47870 μ.
	ΔΗΜΟΣ ΔΟΜΟΚΟΥ	16605 μ.
	ΔΗΜΟΣ ΑΜΦΙΚΛΕΙΑΣ-ΕΛΑΤΕΙΑΣ	5210 μ.
	ΟΣΕ	100 μ.
	ΕΥΔΕΜ-ΚΕΠΑ & Ι.Ο.	1090 μ.

ΣΥΝΟΛΙΚΟ ΜΗΚΟΣ **328275 μ.**

ΔΙΑΝΟΜΗ ΠΙΝΑΚΙΔΩΝ

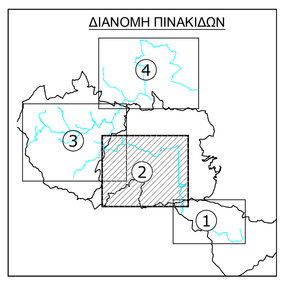

Εργοδότης :

Τίτλος Έργου :

«Ανάπτυξη Ευρυζωνικών Υποδομών σε Αγροτικές "Λευκές" "Λευκές" Περιοχές της Ελληνικής Επικράτειας και Υπηρεσίες Εκμετάλλευσης – Αξιοποίησης των Υποδομών με ΣΔΙΤ» / ΓΕΩΓΡΑΦΙΚΗ ΖΩΝΗ 2

Τμήμα Έργου :

ΝΟΜΟΣ ΦΘΙΩΤΙΔΑΣ

Ανάδοχος Έργου :

Θέμα :

ΟΡΙΖΟΝΤΙΟΓΡΑΦΙΑ ΟΔΕΥΣΗΣ
ΚΑΤΑΣΚΕΥΗΣ ΔΙΚΤΥΟΥ ΟΠΤΙΚΩΝ ΙΝΩΝ

Κλίμακα :

1:50.000

Αριθμός Σχεδίου

π.2/v.2

Ημερομηνία : ΜΑΡΤΙΟΣ 2015

Υπογραφή